


6000 6400 6800 7200 **p6** 7600

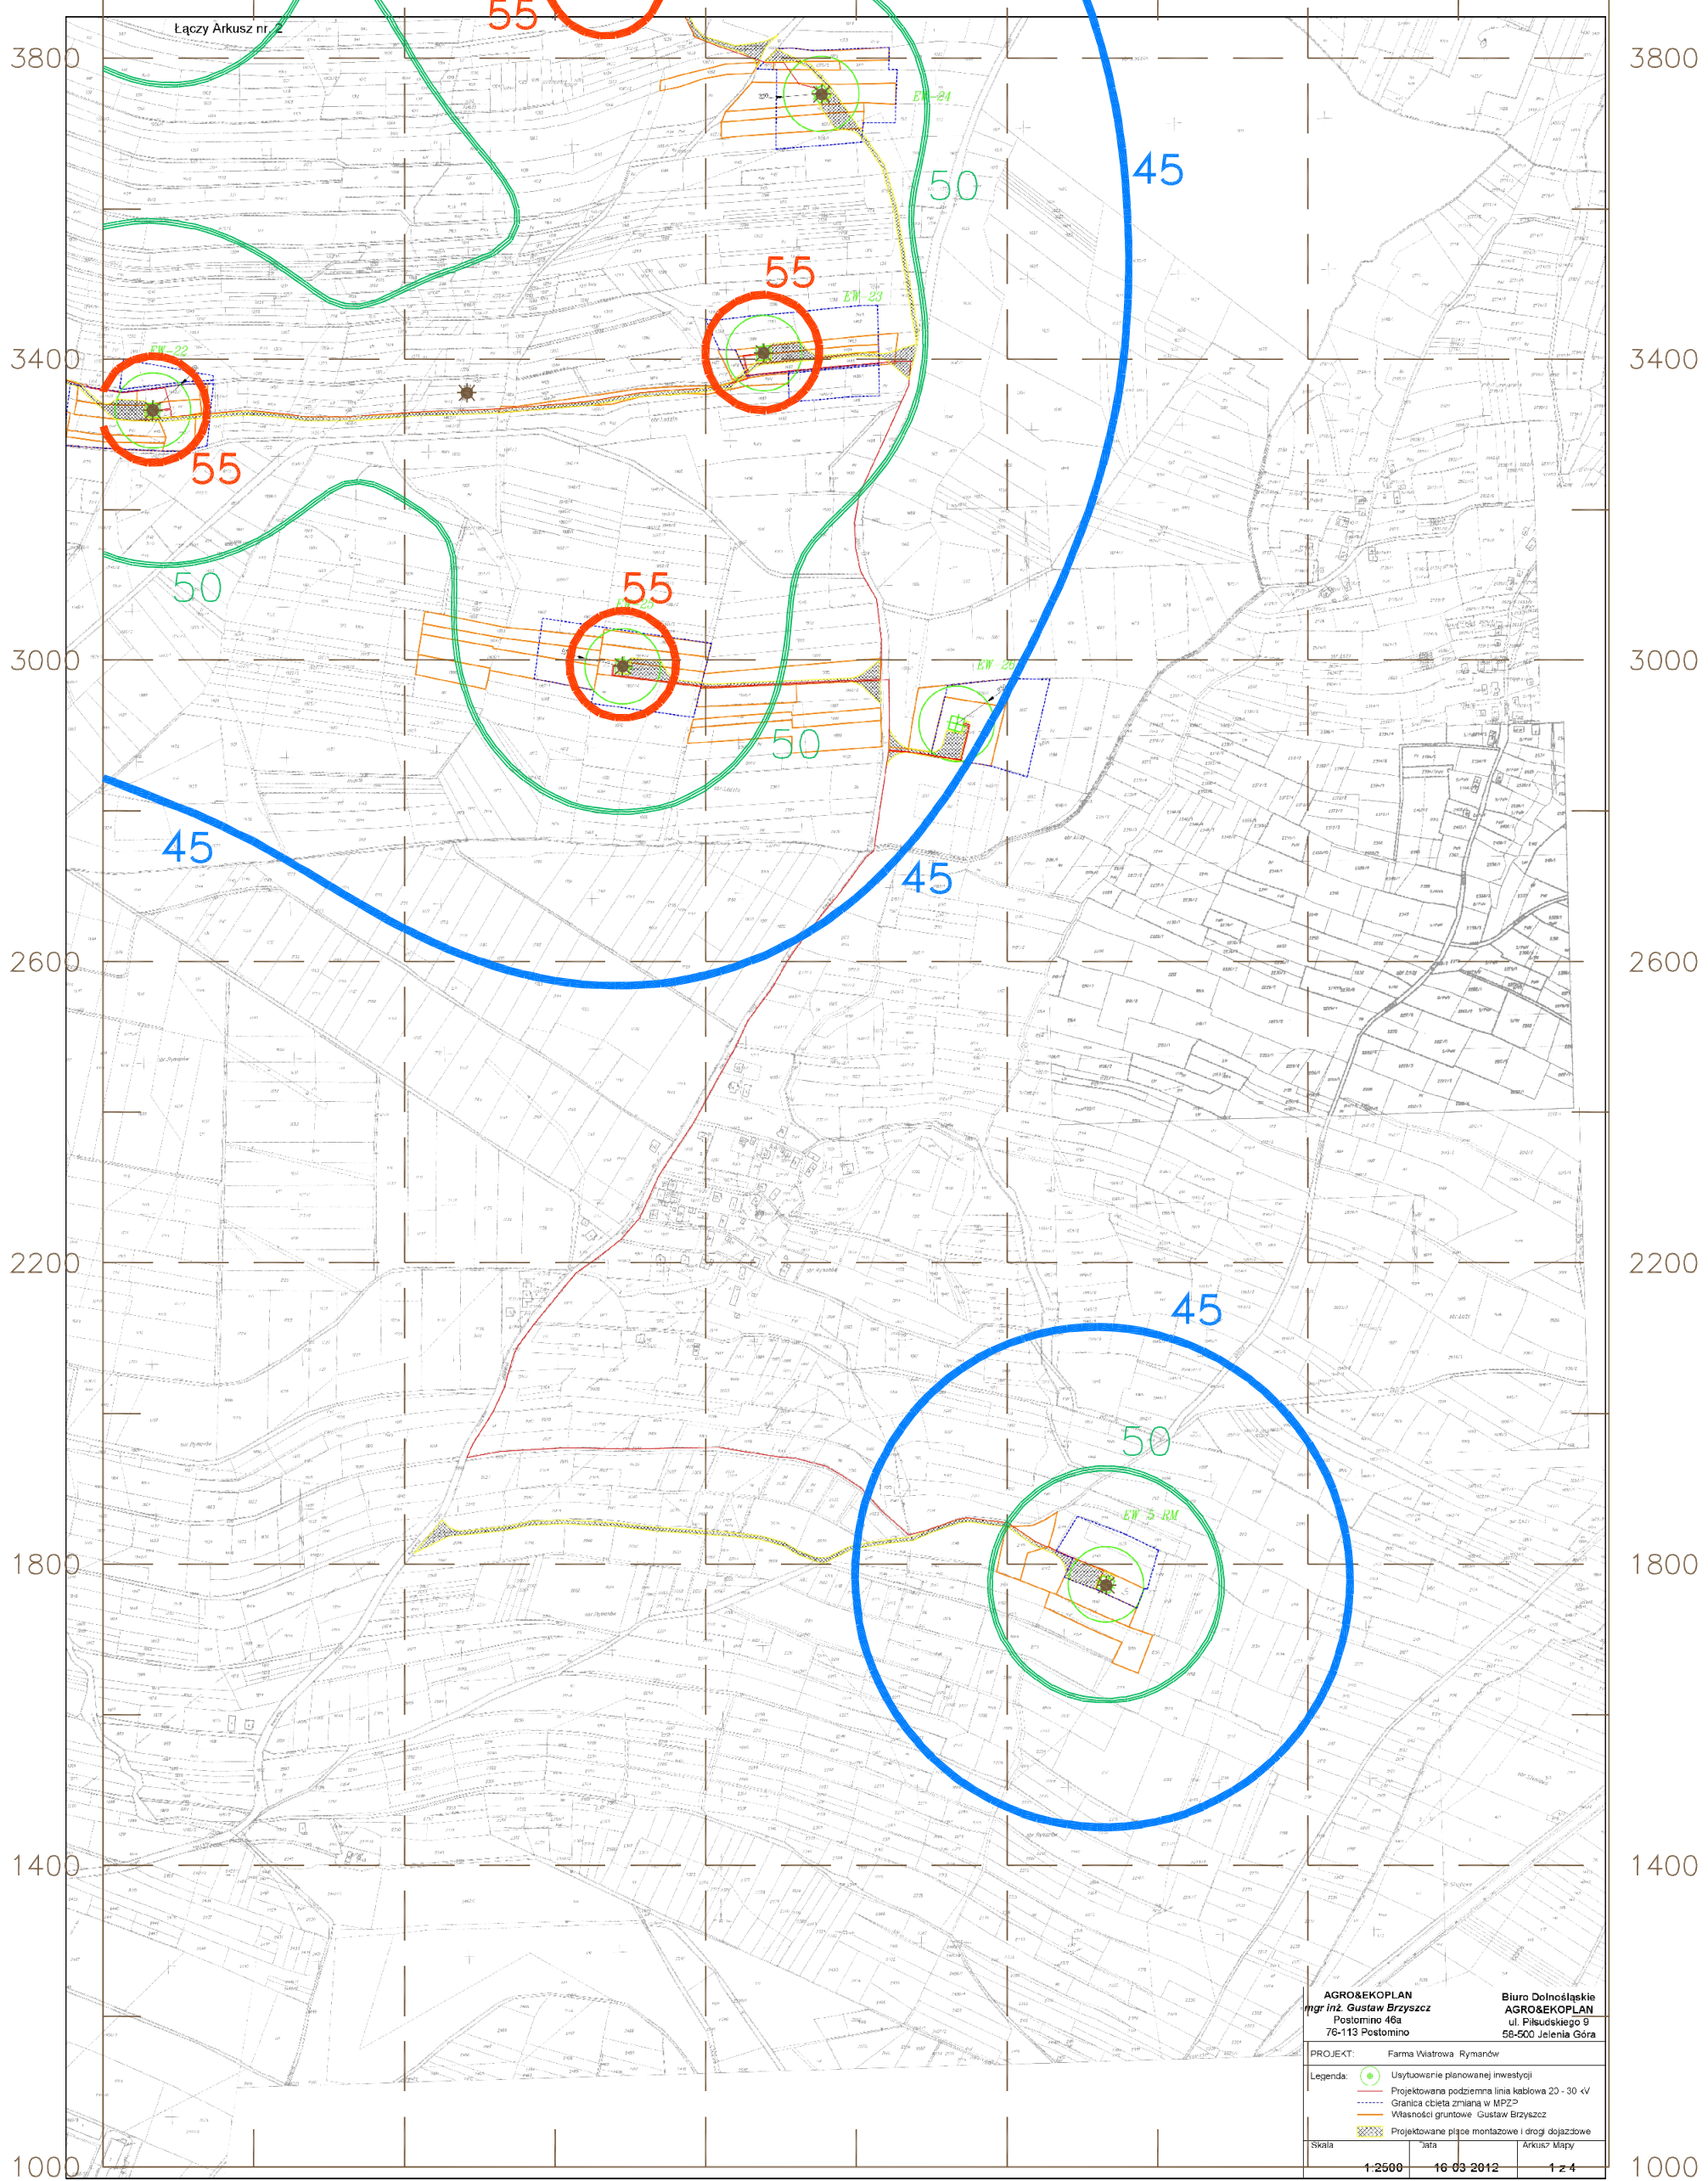

AGRO&EKOPLAN
mgr inż. **Gustaw Brzyszczyk**
Postomino 46a
76-113 Postomino

Biuro Dolnośląskie
AGRO&EKOPLAN
ul. Piłsudskiego 9
56-500 Jelenia Góra

PROJEKT: **Farma Wiatrowa Rymanów**

Legenda:
● Usytuowanie planowanej inwestycji
— Projektowana podziemna linia kablowa 20 - 30 kV
--- Granica czebia zmian w MPZP
--- Własności gruntowe Gustaw Brzyszczyk
▨ Projektowane place montażowe i drogi dojazdowe

Skala: 1:2500 Data: 16-03-2012 Arkusz: 1 z 4