


3200 3600 4000 4400 4800 5200

Łączy Arkusz nr. 4

Łączy Arkusz nr. 2

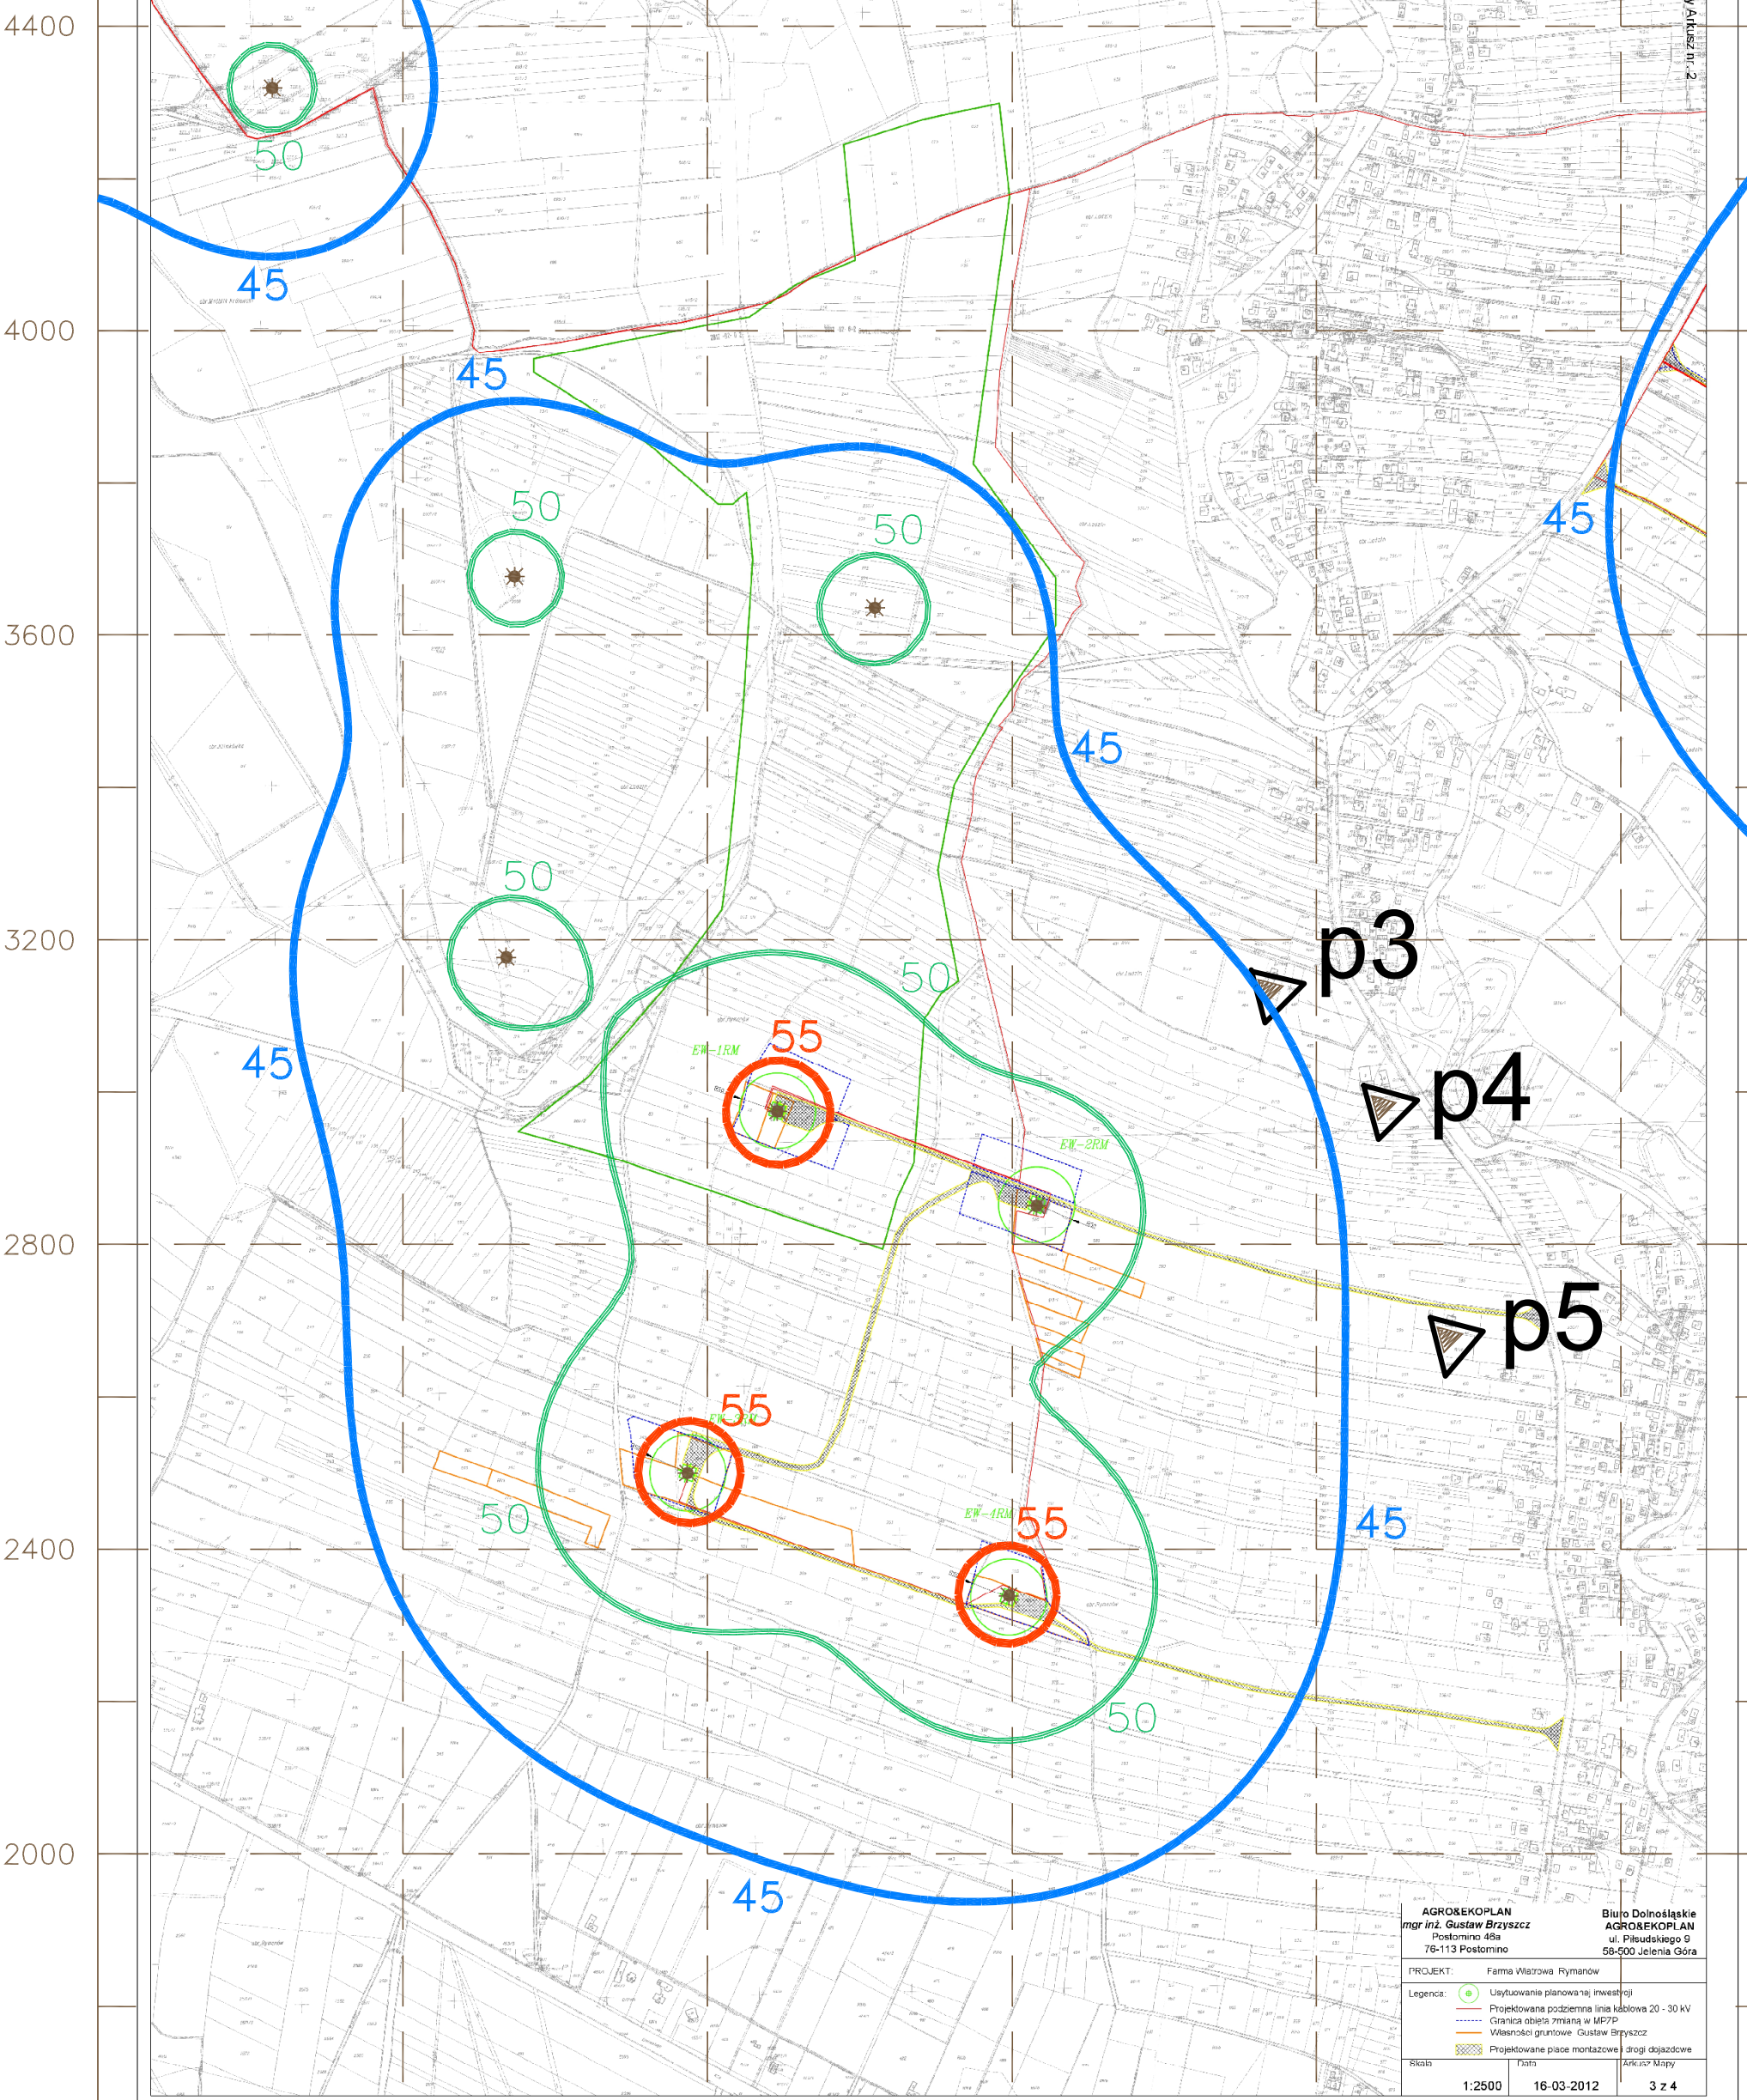

1600 3200 3600 4000 4400 4800 5200

AGRO&KOPLAN mgr inż. Gustaw Brzyszc Postomino 48a 76-113 Postomino		Biuro Dolnośląskie AGRO&KOPLAN ul. Piłsudskiego 9 58-500 Jelenia Góra
PROJEKT:	Farma Wązrowa Rymanów	
Legenda:		
	Użytkowanie planowanej inwestycji	
	Projektowana podziemna linia kablowa 20 - 30 kV	
	Graniczna obsługa 7miana w MF7P	
	Własności gruntowe - Gustaw Brzyszc	
	Projektowane pisane montażowe / drogi dojazdowe	
Skala:	Data:	Arkusz: Mapy
1:2500	16-03-2012	3 z 4